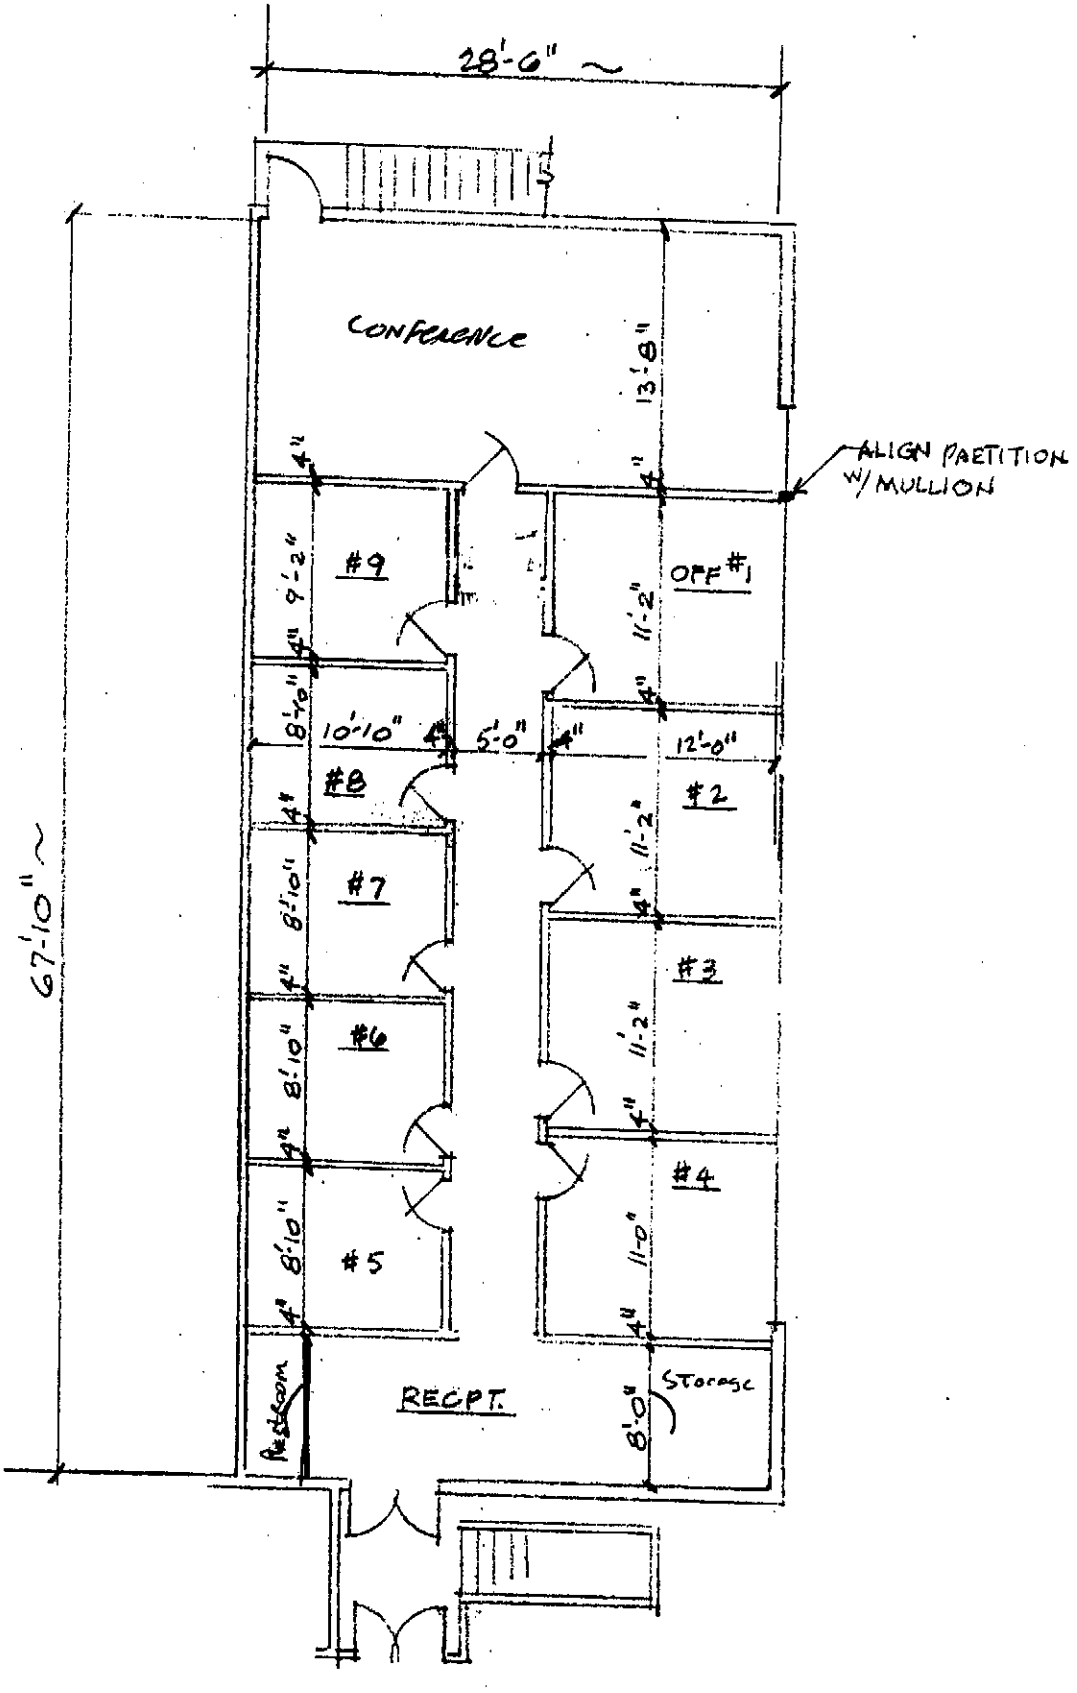

FLOOR PLAN 1/8"=1'0"